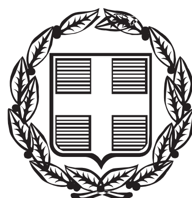


ΕΦΗΜΕΡΙΣ ΤΗΣ ΚΥΒΕΡΝΗΣΕΩΣ

ΤΗΣ ΕΛΛΗΝΙΚΗΣ ΔΗΜΟΚΡΑΤΙΑΣ

ΤΕΥΧΟΣ ΑΝΑΓΚΑΣΤΙΚΩΝ ΑΠΑΛΛΟΤΡΙΩΣΕΩΝ ΚΑΙ ΠΟΛΕΟΔΟΜΙΚΩΝ ΘΕΜΑΤΩΝ **Αρ. Φύλλου 318**

11 Σεπτεμβρίου 2013

ΠΕΡΙΕΧΟΜΕΝΑ

ΑΠΟΦΑΣΕΙΣ

ΑΠΟΦΑΣΕΙΣ

Αριθ. ΥΠΠΟΑ/ΓΔΑΜΤΕ/ΔΝΣΑΚ/8434/1179/115 (1)

Χαρακτηρισμός ως μνημείου της οικίας Κ. Κρυστάλλη, στο Συρράκο του Ν. Ιωαννίνων, ιδιοκτησίας Δ. Βορείων Τζουμέρκων, Π.Ε. Ιωαννίνων, Περιφέρεια Ηπείρου.

Ο ΥΠΟΥΡΓΟΣ ΠΟΛΙΤΙΣΜΟΥ ΚΑΙ ΑΘΛΗΤΙΣΜΟΥ

Έχοντας υπόψη:

1. Τις διατάξεις α) του άρθρου 90 του Π.Δ. 63/2005 (ΦΕΚ 98/Α΄/22-04-2005) «Κωδικοποίηση της Νομοθεσίας για την Κυβέρνηση και τα Κυβερνητικά Όργανα» καθώς και ότι από την εφαρμογή των κανονιστικών αυτών διατάξεων δεν προκαλείται δαπάνη σε βάρος του Κρατικού προϋπολογισμού.

β) Του άρθρου 2 του Π.Δ. 118/2013 «Ίδρυση Υπουργείου Πολιτισμού και Αθλητισμού» (Φ.Ε.Κ. 152/Α/25-06-2013).

γ) Του Π.Δ. 119/2013 «Διορισμός Αντιπροέδρου της Κυβέρνησης, Υπουργών, και Υφυπουργών» (Φ.Ε.Κ. 153/Α/25-06-2013).

δ) Του Ν. 3028/02 (Φ.Ε.Κ. 153/Α/28-6-2002) «Για την προστασία των Αρχαιοτήτων και εν γένει της Πολιτιστικής Κληρονομιάς».

ε) Του Ν. 2039/92 (Φ.Ε.Κ. 61/Α/13-4-1992), «περί Κύρωσης της Σύμβασης για την προστασία της Αρχιτεκτονικής Κληρονομιάς της Ευρώπης».

στ) Του Π.Δ. 191/2003 (ΦΕΚ 146/Α/13-6-2003) «περί Οργανισμού του Υπουργείου Πολιτισμού».

2. Την υπουργική απόφαση ΥΠΠΟ/ΔΟΕΠΥ/ΤΟΠΥΝΣ/15/3696/20-1-2004 «Μεταβίβαση αρμοδιοτήτων του Υπουργού Πολιτισμού στις Περιφερειακές....» (ΦΕΚ 70/Β/20-1-2004) καθώς και την υπουργική απόφαση ΥΠΠΟ/ΔΟΕΠΥ/ΤΟΠΥΝΣ/14/3698/20-1-2004 «Οργάνωση και λειτουργία των Συμβουλίων του Ν. 3028/2002» (ΦΕΚ 70/Β/20-1-2004).

3. Την από 08-08-2012 εισήγηση της Διεύθυνσης Νεώτερης και Σύγχρονης Αρχιτεκτονικής Κληρονομιάς και τα λοιπά στοιχεία του φακέλου.

4. Την ομόφωνη γνωμοδότηση του Κεντρικού Συμβουλίου Νεωτέρων Μνημείων, με αριθμό πρακτικού 29/20-12-2012, (θέμα 4ο), αποφασίζουμε:

Χαρακτηρίζουμε ως μνημείο, σύμφωνα με τις διατάξεις του άρθρου 6 παρ. 1β, του Ν. 3028/2002, την οικία Κ. Κρυστάλλη, στο Συρράκο του Ν. Ιωαννίνων, ιδιοκτησίας Δ. Βορείων Τζουμέρκων, Π.Ε. Ιωαννίνων, Περιφέρεια Ηπείρου, χωρίς τις μεταγενέστερες επεμβάσεις, όπως αυτή σημειώνεται στο συνημμένο τοπογραφικό διάγραμμα με στοιχεία (Ζ,Η,Θ,Ι,Ο,Π,Ζ), διότι αποτελεί αξιόλογο δείγμα της αρχιτεκτονικής, όπως αυτή διαμορφώθηκε στην Ήπειρο στις αρχές του 20ου αι. και ιδιαίτερα στην περιοχή των Τζουμέρκων.

Επιπλέον, το κτήριο υπήρξε η κατοικία του ποιητή Κ. Κρυστάλλη, μίας σημαντικής προσωπικότητας της νεοελληνικής ποίησης και πεζογραφίας και είναι συνδεδεμένο με τις μνήμες των κατοίκων της περιοχής.


Η παρούσα δεν αποτελεί αναγνώριση ιδιοκτησίας.

Η απόφαση αυτή να δημοσιευθεί στην Εφημερίδα της Κυβερνήσεως.

Αθήνα, 26 Αυγούστου 2013

Ο ΥΠΟΥΡΓΟΣ

ΠΑΝΟΣ ΠΑΝΑΓΙΩΤΟΠΟΥΛΟΣ

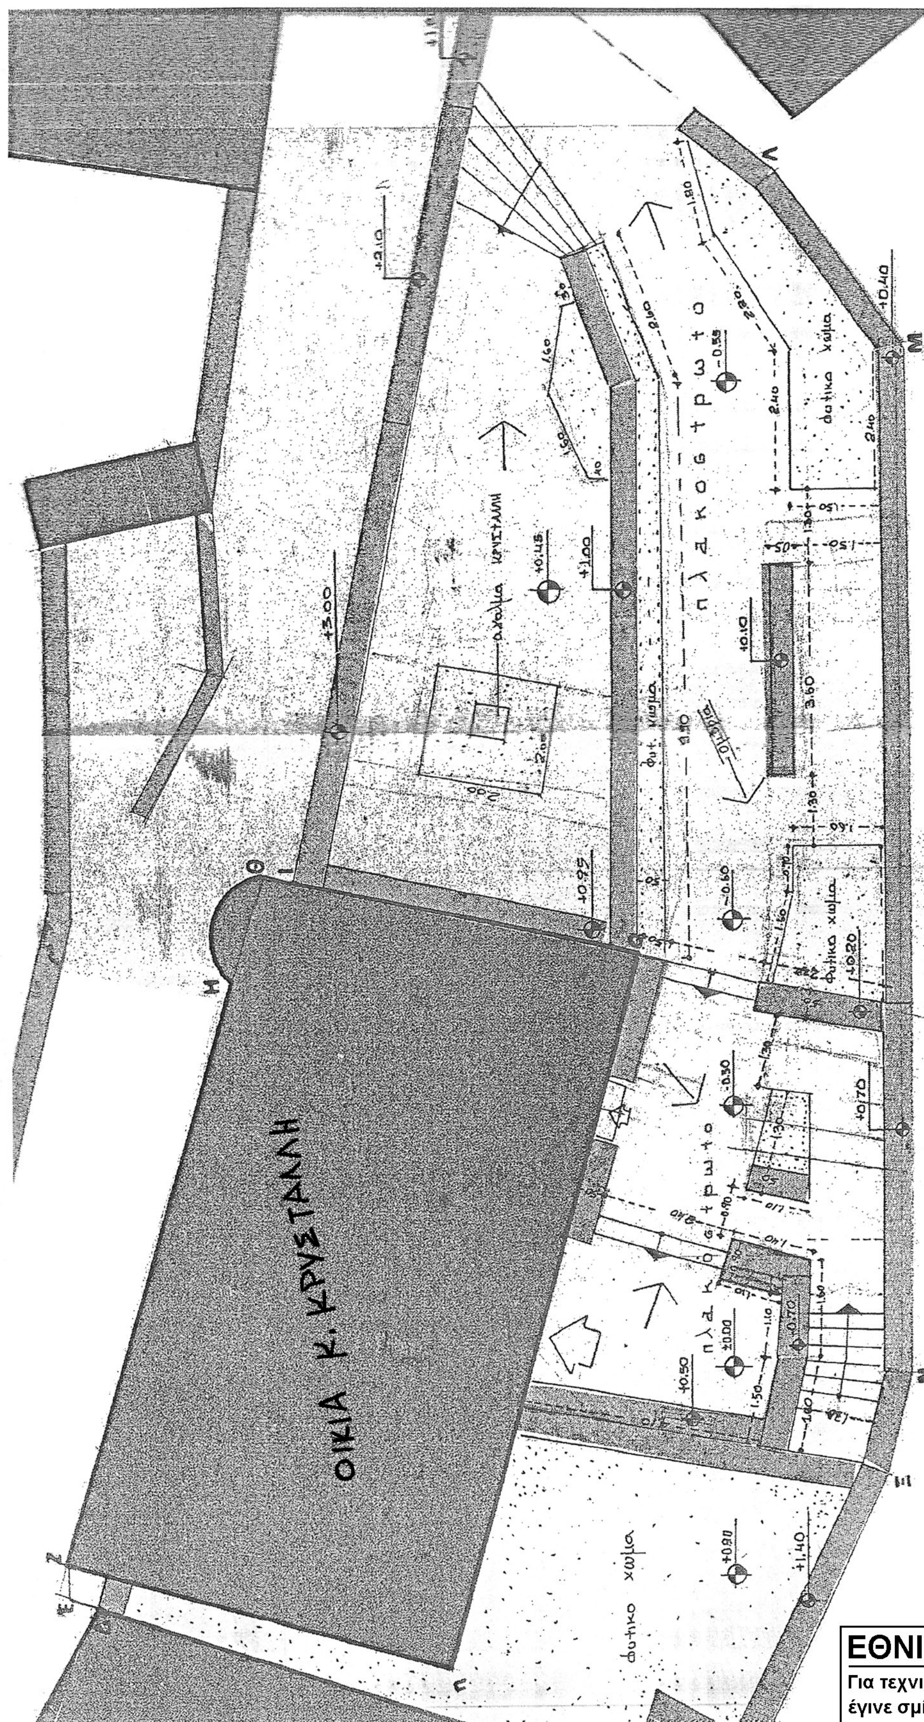

ΕΘΝΙΚΟ ΤΥΠΟΓΡΑΦΕΙΟ

Για τεχνικούς λόγους στο σχεδιάγραμμα, έγινε σμίκρυνση, κατά ποσοστό 79%

Αριθμ. 130314 (2)

Τροποποίηση του ρυμοτομικού σχεδίου στο Ο.Τ. 0133 στην περιοχή Ζαρμπαλά στο Δήμο Σαλαμίνας για την θεσμοθέτηση παλαιάς ιδιωτικής οδού κατ' επέκταση εγκεκριμένου υπάρχοντος πεζόδρομου σε εγκεκριμένο πεζόδρομο.

Ο ΕΝΤΕΤΑΛΜΕΝΟΣ ΠΕΡΙΦΕΡΕΙΑΚΟΣ ΣΥΜΒΟΥΛΟΣ ΑΤΤΙΚΗΣ

Έχοντας υπ' όψη:

1. Τις διατάξεις του Ν. 3852/2010 (ΦΕΚ 87Α/10) για την «Νέα Αρχιτεκτονική της Αυτοδιοίκησης και της Αποκεντρωμένης Διοίκησης - Πρόγραμμα Καλλικράτης», άρθρο 186 παρ. στ.

2. Τις διατάξεις του Π.Δ. 145/10 (ΦΕΚ 238Α/10) για τον «Οργανισμό Περιφέρειας Αττικής», όπως τροποποιήθηκε με την 44403/11 απόφαση Υπουργού Εσωτερικών (ΦΕΚ 2494Β/4-11-2011).

3. Την παρ. Α΄ εδάφιο 1 της με αρ. 15/2-2-2011 Εγκυκλίου του Υπ. Εσωτερικών Αποκ/σης και Ηλεκτρονικής Διακυβέρνησης.

4. Τη με αρ. πρωτ. 15351/3-2-12 (ΦΕΚ 703Β/12-3-2012) απόφαση Περιφερειάρχη Αττικής, που αφορά στη μεταβίβαση αρμοδιοτήτων της Δ/νσης Χωρικού Σχεδιασμού στον Περιφερειακό Σύμβουλο της Περιφέρειας Αττικής Καλλικράτη Μανιάτη και παροχή εξουσιοδότησης υπογραφής «Με εντολή Περιφερειάρχη» στον Προϊστάμενο Δ/νσης Χωρικού Σχεδιασμού.

5. Τις διατάξεις του από 17-7-23 Ν. Δ/τος και ειδικότερα τα άρθρα 1, 3, 7, 9 και 70, όπως ισχύουν σήμερα.

6. Τις διατάξεις του άρθρου 29 Α του Ν. 1558/85, όπως προστέθηκε με το άρθρο 27 του Ν. 2801/92 (ΦΕΚ 154Α/92), που αναφέρονται και στις διατάξεις του αρ. 90 του Κώδικα Νομοθεσίας για την Κυβέρνηση και τα Κυβερνητικά όργανα που κυρώθηκε με το Π.Δ. 63/2005 (ΦΕΚ 98 Α/2005).

7. Τις διατάξεις του Κώδικα Βασικής Πολεοδομικής Νομοθεσίας (ΦΕΚ 580 Δ/27-7-99) και ειδικότερα τα άρθρα 152, 154 και 160.

8. Τις διατάξεις του άρθρου 29 του Ν. 2831/2000 (ΦΕΚ 140Α/00) όπως αντικαταστάθηκαν από το άρθρο 10 του Ν. 3044/26-8-2002 (ΦΕΚ 197Α/02).

9. Τις διατάξεις του Ν. 2882/2001 (ΦΕΚ 17Α/01) για τον «Κώδικα Αναγκαστικών Απαλλοτριώσεων» και του Ν. 2985/2002 (ΦΕΚ 18Α/02), όπως τροποποιήθηκαν και ισχύουν.

10. Τις διατάξεις του Ν. 4067/9-4-2012 (ΦΕΚ 79 Α/12) για τον «Νέο Οικοδομικό Κανονισμό».

11. Τη με αρ. πρωτ. Φ39/5380/12/27-11-2012 απόφαση Γενικού Γραμματέα Αποκεντρωμένης Διοίκησης Αττικής, που αφορά στην ανασυγκρότηση των Συμβουλίων Πολεοδομικών θεμάτων και Αμφισβητήσεων (ΣΥΠΟΘΑ) στην έδρα κάθε περιφερειακής ενότητας της Περιφέρειας Αττικής.

12. Το από 28-05-2003 (ΦΕΚ 728Δ/10-7-2003) Δ/γμα ρυμοτομίας της περιοχής.

13. Το ΓΠΣ Σαλαμίνας ΦΕΚ 572Δ/31-10-1985 και την τροποποίηση αυτού ΦΕΚ 1105Δ/19-12-1997.

14. Την υπ' αριθμ. 82/2012 ομόφωνη απόφαση του Δημοτικού Συμβουλίου του Δήμου Σαλαμίνας.

15. Τη με το πρακτικό 3 (5ο Θέμα) της Συνεδρίασης της 6ης Ιουνίου 2013, γνωμοδότηση του ΣΥΠΟΘΑ Περιφερειακής Ενότητας Νήσων.

16. Όλα τα νόμιμα δικαιολογητικά που περιέχονται στο φάκελο της υπόθεσης.

Και επειδή:

1. Ο Δήμος Σαλαμίνας, με την με αρ. 82/2012 απόφαση Δημοτικού Συμβουλίου αποφάσισε ομόφωνα την τροποποίηση του ρυμοτομικού σχεδίου για την θεσμοθέτηση παλαιάς ιδιωτικής οδού, κατ' επέκταση εγκεκριμένου υπάρχοντος πεζόδρομου σε εγκεκριμένο πεζόδρομο, στο Ο.Τ. 0133 στην περιοχή Ζαρμπαλά στο Δήμο Σαλαμίνας όπως αποτυπώνεται στο συνημμένο σ' αυτή τοπογραφικό διάγραμμα. Κατά της παραπάνω απόφασης η οποία αναρτήθηκε, δημοσιεύθηκε και κοινοποιήθηκε νόμιμα, δεν υποβλήθηκε καμία ένσταση, σύμφωνα και με την από 19-10-2012 βεβαίωση του Δημάρχου Σαλαμίνας.

2. Η Διεύθυνση Χωρικού Σχεδιασμού της Περιφέρειας Αττικής με την με αρ. πρωτ. 168893/12/19-3-2013 Εισήγηση της προς το ΣΥ.ΠΟ.Θ.Α. Περιφερειακής Ενότητας Νήσων, εισηγήθηκε την τροποποίηση του ρυμοτομικού σχεδίου του Δήμου Σαλαμίνας στο Ο.Τ. 0133 με την έγκριση του εντός αυτού υπάρχοντος μη εγκεκριμένου δρόμου, πλάτους 4,00 μ και τον χαρακτηρισμό του σε πεζόδρομο.

3. Το ΣΥ.ΠΟ.Θ.Α. Π.Ε. Νήσων με το Πρακτικό 3 (5ο Θέμα) της Συνεδρίασης της 6ης Ιουνίου 2013, γνωμοδότησε ομόφωνα υπέρ της έγκρισης της τροποποίησης του ρυμοτομικού σχεδίου στο Ο.Τ. 0133 στην περιοχή Ζαρμπαλά του Δήμου Σαλαμίνας σύμφωνα με την υπ' αριθμ. πρωτ. 168893/12/19-3-2013 εισήγηση της Υπηρεσίας μας.

4. Η εν λόγω τροποποίηση ρυμοτομικού σχεδίου δεν προκαλεί καμία δαπάνη σε βάρος του κρατικού προϋπολογισμού και του προϋπολογισμού του οικείου Ο.Τ.Α., σύμφωνα με την από 19-10-2012 βεβαίωση του Δήμου Σαλαμίνας.

5. Τηρήθηκε από τον Δήμο Σαλαμίνας η κατά νόμο διαδικασία σύμφωνα με το από 17.7.23 Π.Δ/γμα όπως ισχύει σήμερα.

6. Η εν λόγω τροποποίηση είναι όλως εντοπισμένη, δεν ευρίσκεται επί του Βασικού Οδικού Δικτύου, ούτε σε περιοχή ιδιαιτέρου φυσικού κάλλους ή χαρακτηρισμένη ως διατηρητέου περιβαλλοντικού ενδιαφέροντος, ή κηρυγμένου αρχαιολογικού χώρου και σύμφωνα με το άρθρο 186 παρ. ΣΤ39 του Ν. 3852/2010 (ΦΕΚ 87Α΄/7-6-2010) εγκρίνεται με απόφαση του Περιφερειάρχη Αττικής, αποφασίζουμε:

1. Εγκρίνεται η τροποποίηση του ρυμοτομικού σχεδίου του Δήμου Σαλαμίνας στο Ο.Τ. 0133 στην περιοχή Ζαρμπαλά με την έγκριση του εντός αυτού υπάρχοντος μη εγκεκριμένου δρόμου, πλάτους 4,00 μ και τον χαρακτηρισμό του σε πεζόδρομο, όπως αναλυτικά φαίνεται στο τοπογραφικό διάγραμμα σε κλίμακα 1:500, που συνοδεύει την παρούσα.

2. Η ισχύς αυτής της απόφασης αρχίζει από την ημερομηνία δημοσίευσής της στην Εφημερίδα της Κυβέρνησης.

3. Επιτρέπεται η υποβολή προσφυγής κατά της απόφασης αυτής, στον Γενικό Γραμματέα της Αποκεντρωμένης Διοίκησης Αττικής, μέχρι συστάσεως της Αυτοτελούς εποπτείας ΟΤΑ (Ελεγκτής Νομιμότητας) μόνο για παράβαση του Νόμου, σύμφωνα με τις διατάξεις του άρθρου 227 του Ν. 3852/2010 (ΦΕΚ 87Α/10) και σε προθεσμία δέκα πέντε (15) ημερών, από την δημοσίευσή της, στην Εφημερίδα της Κυβερνήσεως.

Η απόφαση αυτή να δημοσιευθεί στην Εφημερίδα της Κυβερνήσεως.

Αθήνα, 26 Ιουλίου 2013

Ο Εντεταλμένος Περιφερειακός Σύμβουλος
ΚΑΛΛΙΚΡΑΤΗΣ ΜΑΝΙΑΤΗΣ

ΕΘΝΙΚΟ ΤΥΠΟΓΡΑΦΕΙΟ
Για τεχνικούς λόγους στο σχεδιάγραμμα, έγινε σμίκρυνση, κατά ποσοστό 39%

ΒΕΒΑΙΩΣΕΙΣ

* Η ΠΕΡΙΟΧΗ ΣΤΗΝ ΟΠΟΙΑ ΠΡΟΤΕΙΝΕΤΕ Η ΤΡΟΠΟΠΟΙΗΣΗ ΔΕΝ ΕΙΝΑΙ ΙΔΙΑΙΤΕΡΟΥ ΦΥΣΙΚΟΥ ΚΑΛΟΥΣ ή ΧΑΡΑΚΤΗΡΙΣΜΕΝΗ ΩΣ ΙΔΙΑΙΤΕΡΟΥ ΦΥΣΙΚΟΥ ΕΝΔΙΑΦΕΡΟΝΤΟΣ ή ΚΥΡΗΓΜΕΝΟΣ ΑΡΧΑΙΟΛΟΓΙΚΟΣ ΧΩΡΟΣ

* Η ΠΕΡΙΟΧΗ ΣΤΗΝ ΟΠΟΙΑ ΠΡΟΤΕΙΝΕΤΕ Η ΤΡΟΠΟΠΟΙΗΣΗ ΑΠΕΧΕΙ ΑΠΟ ΤΗ ΘΑΛΑΣΣΑ ΑΠΟΣΤΑΣΗ ΜΕΓΑΛΥΤΕΡΗ ΤΩΝ 500.00μ.

-Ο-
ΒΕΒΑΙΩΝ

ΓΕΩΡΓΙΟΣ Λ. ΠΑΧΗΣ
ΠΟΛ/ΚΟΣ ΜΗΧ/ΚΟΣ Τ.Ε.-Ε.Δ.Ε.
ΜΕΛΟΣ Ε.Ε. ΤΕΜ. Α.Μ. 32061
ΠΑΤΡΩΝ ΚΛΑΟΥΣ 16., ΠΑΤΡΑ
Τηλ/FAX: 2610 332 ...

ΣΥΝΤΕΤΑΓΜΕΝΕΣ ΚΟΡΥΦΩΝ
Ο.Τ. 0133

ΣΗΜΕΙΟ	X	Y	ΜΗΚΟΣ
T1	453845.787	4197766.066	69.756
T2	453915.390	4197770.683	24.515
T3	453917.389	4197746.249	36.854
T4	453880.915	4197740.970	4.000
T5	453881.488	4197737.011	12.354
T6	453893.714	4197738.781	28.109
T7	453896.254	4197710.787	24.447
T8	453920.29	4197707.888	15.286
T9	453921.775	4197692.653	8.263
T10	453915.070	4197687.824	128.484
T11	453786.949	4197697.477	64.548
T12	453781.961	4197761.832	58.965
T13	453840.797	4197765.735	41.636
T14	453844.462	4197724.261	5.000
T15	453849.443	4197724.701	41.526
T1	453845.787	4197766.066	

ΣΥΝΤΕΤΑΓΜΕΝΕΣ ΠΡΟΤΕΙΝΟΜΕΝΩΝ
ΚΟΡΥΦΩΝ Ο.Τ. 0133

ΣΗΜΕΙΟ	X	Y	ΜΗΚΟΣ
T1	453845.787	4197766.066	69.756
T2	453915.390	4197770.683	24.515
T3	453917.389	4197746.249	36.854
T4	453880.915	4197740.970	18.270
T4'	453862.710	4197739.400	4.00
T5'	453862.940	4197735.410	18.620
T5	453881.488	4197737.011	12.354
T6	453893.714	4197738.781	28.109
T7	453896.254	4197710.787	24.447
T8	453920.29	4197707.888	15.286
T9	453921.775	4197692.653	8.263
T10	453915.070	4197687.824	128.484
T11	453786.949	4197697.477	64.548
T12	453781.961	4197761.832	58.965
T13	453840.797	4197765.735	41.636
T14	453844.462	4197724.261	5.000
T15	453849.443	4197724.701	41.526
T1	453845.787	4197766.066	

ΚΤΗΜΑΤΟΛΟΓΙΚΟΣ ΠΙΝΑΚΑΣ

Α/Α	Κ.Τ.Α.	Κ.Α.Ε.Κ.	ΟΝΟΜ/ΝΥΜΟ	ΠΑΤΡΩΝΥΜΟ	ΔΙΕΥΘΥΝΣΗ
01	0121021	05010 1101018	Σπανος Μιχαηλ	Σπανος Κωνσταντινος	Παροδος Περικλεους 4, 18903 Σαλαμίνα
02	0121006	05010 1101013	Μαρσελλος Κωνσταντινος	Μαρσελλος Δημητριος	Κωνσταντινουπολεως 4 Ταυρος
			Φραγκοπουλου Αννα	Πασχαλιδης Τακης	Κραναου 2, 10554 Αθηνα
			Μαρσελλου Ελευθερια	Πασχαλιδης Αποστολος	-------------- ----
03	0121004	05010 1101016	Παπανικολαου Σταματιος	Παπανικολαου Βασιλειος	Μαραθωνος 21, 18900 Σαλαμινα
			Παπανικολαου Χαριλαος	Παπανικολαου Βασιλειος	Μαραθωνος 21, 18900 Σαλαμινα
04	0121005	05010 1101019	ΤΡΑΠΕΖΑ EFG EUROBANK	--------------	Λεωφορος Αμαλιας 20, 10557 Αθηνα

Ο.Τ. 0116
Ο.Τ. 0117
Ο.Τ. 0105
Ο.Τ. 0133
ΟΔΟΣ ΧΑΛΚΗΣ
ΟΔΟΣ ΣΩΚΡΑΤΟΥΣ
1η ΠΑΡΟΔΟΣ ΣΩΚΡΑΤΟΥΣ
ΟΔΟΣ ΑΓ. ΑΘΑΝΑΣΙΟΥ
ΟΔΟΣ ΑΡΤΕΜΙΔΟΣ
ΟΔΟΣ ΕΥΡΙΒΙΑΔΟΥ
Κ.Α.Ε.Κ. 05010 1101013
Κ.Α.Ε.Κ. 05010 1101014
0121006
0121008
453800.00
453850.00

ΑΠΟΣΠΑΣΜΑ ΠΙΝΑΚΙΔΑΣ

ΟΔΟΣ ΣΩΚΡΑΤΟΥΣ
ΟΔΟΣ ΑΓ. ΑΘΑΝΑΣΙΟΥ
ΟΔΟΣ ΠΕΡΙΚΛΕΟΥΣ
ΟΔΟΣ ΘΟΥΡΙΑΣ

ΟΔΟΣ ΑΓ. ΔΗΜΗΤΡΙΟΥ (ΠΡΩΗΝ ΨΑΡΑΔΩΝ)
Ο.Τ. 0118
Ο.Τ. 0119
ΟΔΟΣ ΘΟΥΡΙΑΣ
ΟΔΟΣ ΠΕΡΙΚΛΕΟΥΣ
ΠΕΖΟΔΡΟΜΟΣ
ΠΕΖΟ
Κ.Χ. 01-5
Ο.Τ. 0132
0121004 Κ.Α.Ε.Κ. 05010 1101016 (03)
0121005 Κ.Α.Ε.Κ. 05010 1101019 (04)
0121021 (01) Κ.Α.Ε.Κ. 05010 1101018
0121009 Κ.Α.Ε.Κ. 05010 1101021
0121006
0121008
4.00
4197750.00
4197700.00
453900.00
ΕΚΤΟΣ ΣΧΕΔΙΟΥ

Ο ΔΗΜΑΡΧΟΣ ΣΑΛΑΜΙΝΑΣ
ΒΕΒΑΙΩΝΕΙ ΟΤΙ :

ΤΟ ΠΑΡΟΝ ΤΟΠΟΓΡΑΦΙΚΟ ΔΙΑΓΡΑΜΜΑ ΣΥΝΟΔΕΥΕΙ ΤΗΝ ΥΠ' ΑΡΙΘΜ. 82/2012 ΑΠΟΦΑΣΗ ΤΟΥ ΔΗΜΟΤΙΚΟΥ ΣΥΜΒΟΥΛΙΟΥ.

Ο ΔΗΜΑΡΧΟΣ ΣΑΛΑΜΙΝΑΣ

ΓΙΑΝΝΗΣ ΤΣΑΒΑΡΗΣ

ΑΚΡΙΒΕΣ ΑΝΤΙΓΡΑΦΟ
Σαλαμίνα 21/8/2013

ΝΙΚΟΣ Η. ΚΡΙΤΣΙΚΗΣ
ΤΟΠΟΓΡΑΦΟΣ ΜΗΧΑΝΙΚΟΣ Ε.Μ.Π.

Ο.Τ. ΜΕΤΑΞΥ ΤΩΝ ΟΔΩΝ ΑΓ. ΑΘΑΝΑΣΙΟΥ - ΣΩΚΡΑΤΟΥΣ - ΘΟΥΡΙΑΣ - ΠΕΡΙΚΛΕΟΥΣ
ΤΟΜΕΑΣ ΙΑ

ΟΡΟΙ ΑΡΤΙΟΤΗΤΑΣ ΚΑΙ ΔΟΜΗΣΗΣ

Διάταγμα Ρυμοτομίας	Υπ. Αριθμ. 20848/28-05-2003 Απόφαση Φ.Ε.Κ. 728Δ'/10-07-2003
	ΚΑΤΑ ΚΑΝΟΝΑ
Αρτιότητα	Π=12.00μ. Ε=300.00τ.μ.
Συντελεστής δόμησης	0.3
Κάλυψη	40%
Ύψος	7,5 μ. +1,50μ. στέγη
Αρ. ορόφων max.	2
Απαγορεύεται η Pilotis	

ΕΠΙΠΛΕΟΝ ΠΡΟΥΠΟΘΕΣΕΙΣ

α. Εγγραφή κάτοψης κτιρίου Emin.=50,00τ.μ., πλευράς min.=5,00μ. στο οικοδομήσιμο τμήμα του οικοπέδου.
β. Μη δημιουργία οικοπέδου από κατάτμηση κατά παράβαση του από 22.06.1983 Π.Δ/τος (Φ.Ε.Κ. 284Δ'/1983)
- Επιβάλλεται έλεγχος μελετών από Ε.Π.Α.Ε.
- Αρχαιολογία

ΥΠΟΜΝΗΜΑ

ΥΦΙΣΤΑΜΕΝΗ Ρ.Γ.
ΥΦΙΣΤΑΜΕΝΗ Ο.Γ.
ΚΑΤΑΡΓΟΥΜΕΝΗ Ο.Γ.
ΠΡΟΤΕΙΝΟΜΕΝΗ Ο.Γ.

ΤΟ ΠΑΡΟΝ ΘΕΩΡΕΙΤΑΙ ΓΙΑ ΤΟΥΣ ΟΡΟΥΣ ΔΟΜΗΣΗΣ ΚΑΙ ΓΙΑ ΤΙΣ ΙΣΧΥΟΥΣΕΣ Ρ.Γ. ΚΑΙ Ο.Γ., ΟΙ ΟΠΟΙΕΣ ΕΜΦΑΙΝΟΝΤΑΙ ΣΤΟ ΠΑΡΟΝ ΜΕ ΣΥΝΕΧΗ ΚΑΙ ΔΙΑΚΕΚΟΜΕΝΗ ΓΡΑΜΜΗ ΧΡΩΜΑΤΟΣ ΜΑΥΡΟΥ ΣΥΜΦΩΝΑ ΜΕ ΤΟ ΕΓΚΕΚΡΙΜΕΝΟ ΡΥΜΟΤΟΜΙΚΟ ΣΧΕΔΙΟ & ΤΙΣ ΕΓΚΕΚΡΙΜΕΝΕΣ ΣΥΝΤΕΤΑΓΜΕΝΕΣ.
ΤΟ ΠΑΡΟΝ ΧΟΡΗΓΕΙΤΑΙ ΧΩΡΙΣ ΑΥΤΟΨΙΑ.

Ο ΣΥΝΤΑΞΑΣ ΜΗΧΑΝΙΚΟΣ — ΣΑΛΑΜΙΝΑ 25.09.2012 Ο ΕΛΕΞΑΣ — ΣΑΛΑΜΙΝΑ 25 ΣΕΠ. 2012 Ο ΘΕΩΡΗΣΑΣ

ΓΕΩΡΓΙΟΣ Λ. ΠΑΧΗΣ
ΠΟΛ/ΚΟΣ ΜΗΧ/ΚΟΣ Τ.Ε.-Ε.Δ.Ε.
ΜΕΛΟΣ Ε.Ε. ΤΕΜ. Α.Μ. 32061
ΠΑΤΡΩΝ ΚΛΑΟΥΣ 162, ΠΑΤΡΑ
ΤΗΛ/FAX: 2610 332 634-ΚΙΝ.:6936751972
ΑΦΜ:104550815-ΔΟΥ:ΠΑΤΡΩΝ

ΤΕΧΝΙΚΟ ΓΡΑΦΕΙΟ ΣΥΜΒΟΥΛΟΙ ΜΗΧΑΝΙΚΟΙ ΓΕΩΡΓΙΟΣ Λ. ΠΑΧΗΣ ΠΟΛΙΤΙΚΟΣ ΜΗΧΑΝΙΚΟΣ Τ.Ε. - Ε.Δ.Ε. www.pachis.gr — ΠΟΤΙΔΑΙΑΣ 40, ΠΑΤΡΑ ΤΗΛ: 2610332634 email:info@pachis.gr		ΜΕΛΕΤΗ ΕΠΙΒΛΕΨΗ ΚΑΤΑΣΚΕΥΗ
ΕΡΓΟΔΟΤΗΣ	ΣΠΑΝΟΣ ΜΙΧΑΗΛ	
ΕΡΓΟ	ΘΕΣΜΟΘΕΤΗΣΗ ΙΔΙΩΤΙΚΗΣ ΟΔΟΥ ΣΕ ΕΓΚΕΚΡΙΜΕΝΟ ΠΕΖΟΔΡΟΜΟ	
ΘΕΣΗ	Ο.Τ. 0133 ΖΑΡΜΠΑΛΑ ΔΗΜΟΣ ΣΑΛΑΜΙΝΑΣ ΝΟΜΟΣ ΑΤΤΙΚΗΣ	
ΘΕΜΑ ΣΧΕΔΙΟΥ	ΤΟΠΟΓΡΑΦΙΚΟ ΔΙΑΓΡΑΜΜΑ	
ΚΛΙΜΑΚΑ	1/500	ΑΡ. ΣΧΕΔΙΟΥ
ΧΡΟΝΟΣ ΜΕΛΕΤΗΣ	ΙΑΝΟΥΑΡΙΟΣ 2012	Τ1
ΥΠΟΓΡΑΦΗ- ΣΦΡΑΓΙΔΑ		ΕΛΕΓΧΟΣ

ΓΕΩΡΓΙΟΣ Λ. ΠΑΧΗΣ
ΠΟΛ/ΚΟΣ ΜΗΧ/ΚΟΣ Τ.Ε.-Ε.Δ.Ε.
ΜΕΛΟΣ Ε.Ε. ΤΕΜ. Α.Μ. 32061
ΠΑΤΡΩΝ ΚΛΑΟΥΣ 162, ΠΑΤΡΑ
ΤΗΛ/FAX: 2610 332 634-ΚΙΝ.:6936751972
ΑΦΜ:104550815-ΔΟΥ:ΠΑΤΡΩΝ

ΑΚΡΙΒΕΣ ΑΝΤΙΓΡΑΦΟ
ΕΛΛΗΝΙΚΗ ΔΗΜΟΚΡΑΤΙΑ ΠΕΡΙΦΕΡΕΙΑ ΑΤΤΙΚΗΣ

Αριθμ. οικ. 294997/9966 (3)

Τροποποίηση ρυμοτομικού σχεδίου με τον αποχαρακτηρισμό χώρου Υγειονομικού Σταθμού στο Ο.Τ. 18Α του Δήμου Κορδελιού - Εύοσμου, Δ.Ε. Ελευθερίου - Κορδελιού.

Ο ΠΕΡΙΦΕΡΕΙΑΡΧΗΣ ΚΕΝΤΡΙΚΗΣ ΜΑΚΕΔΟΝΙΑΣ

Έχοντας υπόψη:

1. Τις διατάξεις των άρθρων 152, 153, 154, 160 και 243 του Π.Δ. της 14/27-7-1999 «Κώδικας Βασικής Πολεοδομικής Νομοθεσίας», (ΦΕΚ 580/Δ'), όπως ισχύουν.

2. Τις διατάξεις του άρθρου 29 του Ν. 2831/2000 (ΦΕΚ 140/Α'), όπως αντικαταστάθηκαν με το άρθρο 10 του Ν. 3044/2002 «Μεταφορά Συντελεστή Δόμησης και ρυθμίσεις άλλων θεμάτων αρμοδιότητας Υπ.Πε.Χω.Δ.Ε.» (ΦΕΚ 197/Α΄).

3. Τις διατάξεις των άρθρων 186, 283 και 286 του Ν. 3852/2010 «Νέα Αρχιτεκτονική της Αυτοδιοίκησης και της Αποκεντρωμένης Διοίκησης -Πρόγραμμα Καλλικράτης» (ΦΕΚ 87/Α΄).

4. Το Π.Δ. 133/2010 «Οργανισμός της Περιφέρειας Κεντρικής Μακεδονίας» (ΦΕΚ 226/Α΄).

5. Την υπ' αριθμ. 1064/07-01-2013 απόφαση του Γενικού Γραμματέα Αποκεντρωμένης Διοίκησης Μακεδονίας-Θράκης «Επικύρωση εκλογής νέου Περιφερειάρχη Κεντρικής Μακεδονίας».

6. Την υπ' αριθμ. Π.Κ.Μ. 4/03-01-2011 απόφαση Περιφερειάρχη «Τοποθέτηση και Ορισμός Προϊσταμένων Γενικών Διευθύνσεων της Περιφέρειας Κεντρικής Μακεδονίας».

7. Την υπ' αριθμ. Π.Κ.Μ. 5/03-01-2011 απόφαση Περιφερειάρχη «Τοποθέτηση και Ορισμός Προϊσταμένων Διευθύνσεων της Κεντρικής Υπηρεσίας και της Περιφερειακής Ενότητας Θεσσαλονίκης της Περιφέρειας Κεντρικής Μακεδονίας».

8. Την υπ' αριθμ. 54511(1166)/11.02.13 απόφαση Περιφερειάρχη Κεντρικής Μακεδονίας (ΦΕΚ 65 τ. Υ.Ο.Δ.Δ./18.02.2013), διά της οποίας ο Νικόλαος Ιωάννου του Παναγιώτη διορίζεται Εκτελεστικός Γραμματέας της Π.Κ.Μ.».

9. Την υπ' αριθμ. Γ.Π.Κ.Μ./οικ1952/16.05.13 (ΑΔΑ: ΒΕΝΔ7ΛΛ-ΗΨΑ) απόφαση Περιφερειάρχη Κεντρικής Μακεδονίας, διά της οποίας «ο Γεώργιος Τσαγκαρλής ορίζεται Αναπληρωτής Προϊστάμενος της Διεύθυνσης Περιβάλλοντος και Χωρικού Σχεδιασμού της Π.Κ.Μ.».

10. Τις διατάξεις των άρθρων 30 και 31 του Ν. 4030/2011 (ΦΕΚ 249/Α΄) «Νέος τρόπος έκδοσης αδειών δόμησης, ελέγχου κατασκευών και λοιπές διατάξεις», καθώς και τις διατάξεις των άρθρων 31 και 32 του Ν. 4067/2012 (ΦΕΚ 79/Α΄) «Νέος Οικοδομικός Κανονισμός».

11. Την υπ' αριθμ. 2239/2008 απόφαση του Α΄ Τμήματος του Τριμελούς Διοικητικού Πρωτοδικείου Θεσσαλονίκης.

12. Την με αρ. 3/Συν.3η/31-01-2013 πράξη γνωμοδότησης του Συμβουλίου ΠΟ. Θ.Α. Περιφερειακής Ενότητας Θεσσαλονίκης ΠΚΜ μετά την σχετική από 29-01-2013 εισήγηση του Τμήματος Χωρικού Σχεδιασμού της Δ/νσης Περιβάλλοντος και Χωρικού Σχεδιασμού της Περιφέρειας Κεντρικής Μακεδονίας.

13. Τις διατάξεις του άρθρου 90 του Π.Δ. 63/2005 «Κωδικοποίηση νομοθεσίας για την κυβέρνηση και τα κυβερνητικά όργανα» (ΦΕΚ 98/Α΄), και τη διαπίστωση ότι από τις κανονιστικού χαρακτήρα διατάξεις της παρούσας δεν προκαλείται δαπάνη σε βάρος του κρατικού προϋπολογισμού ή του οικείου Ο.Τ.Α., αποφασίζουμε:

Άρθρο 1

Εγκρίνεται η τροποποίηση του ρυμοτομικού σχεδίου στο Ο.Τ. 18Α του Δήμου Κορδελιού - Εύοσμου, Δ.Ε. Ελευθερίου - Κορδελιού, Π.Ε. Θεσσαλονίκης με:

α) Τον αποχαρακτηρισμό του χώρου Υγειονομικού Σταθμού ΒΓΖΕ και το χαρακτηρισμό του ως οικοδομήσιμου χώρου.

β) Τον καθορισμό των όρων και περιορισμών δόμησης στο παραπάνω τμήμα του Ο.Τ. 18Α, όπως αυτοί ισχύουν για την περιοχή ως συνέπεια της με αρ. 2239/2008 απόφασης του Α΄ Τμήματος του Τριμελούς Διοικητικού Πρωτοδικείου Θεσσαλονίκης, και όπως η ρύθμιση αυτή φαίνεται στο συνημμένο στην παρούσα απόφαση και θεωρημένο από τον Διευθυντή της Διεύθυνσης Περιβάλλοντος και Χωρικού Σχεδιασμού πρωτότυπο χρωματισμένο διάγραμμα σε κλ. 1:500

Άρθρο 2

Η απόφαση αυτή και το ακριβές αντίγραφο του πρωτοτύπου διαγράμματος που τη συνοδεύει να αποσταλούν στο Εθνικό Τυπογραφείο για δημοσίευση στην Εφημερίδα της Κυβερνήσεως.

Η ισχύς της απόφασης αυτής αρχίζει από τη δημοσίευσή της.

Η απόφαση αυτή να δημοσιευθεί στην Εφημερίδα της Κυβερνήσεως.

Θεσσαλονίκη, 1 Αυγούστου 2013

Ο Περιφερειάρχης
ΑΠΟΣΤΟΛΟΣ Γ. ΤΖΙΤΖΙΚΩΣΤΑΣ

ΝΟΜΑΡΧΙΑΚΗ ΑΥΤΟΔΙΟΙΚΗΣΗ ΘΕΣΣΑΛΟΝΙΚΗΣ
ΔΗΜΟΣ ΕΛΕΥΘΕΡΙΟΥ - ΚΟΡΔΕΛΙΟΥ

ΤΡΟΠΟΠΟΙΗΣΗ ΡΥΜΟΤΟΜΙΚΟΥ ΣΧΕΔΙΟΥ ΣΤΟ Ο.Τ.18

ΙΣΧΥΟΝΤΑ ΔΙΑΤΑΓΜΑΤΑ ΡΥΜΟΤΟΜΙΑΣ
Β.Δ. 14-8-1961, ΦΕΚ 97Δ/28-8-1961
ΤΡΟΠΟΠΟΙΗΣΗ: Π.Δ. της 9-6-93, ΦΕΚ720Δ/4-7-1993
ΤΡΟΠΟΠΟΙΗΣΗ: ΦΕΚ290ΑΑΠ/14-7-2008, 29/οικ30991/ΠΣΚ/519/13-06-2008 ΑΠΟΦΑΣΗ ΝΟΜΑΡΧΗ ΘΕΣΣΑΛΟΝΙΚΗΣ

ΕΘΝΙΚΟ ΤΥΠΟΓΡΑΦΕΙΟ
Για τεχνικούς λόγους στο σχεδιάγραμμα, έγινε σμίκρυνση, κατά ποσοστό 33%

ΚΛΙΜΑΚΑ 1:500

ΧΡΥΣΑ ΠΕΡΙΦΕΡΕΙΑ ΚΕΝΤΡΙΚΗΣ ΜΑΚΕΔΟΝΙΑΣ
ΔΙΕΥΘΥΝΣΗ ΠΕΡΙΒΑΛΛΟΝΤΟΣ & ΧΩΡΙΚΟΥ ΣΧΕΔΙΑΣΜΟΥ
ΤΜΗΜΑ ΧΩΡΙΚΟΥ ΣΧΕΔΙΑΣΜΟΥ
Συνοδεύει την με αρ. πρ. οικ. 294997/9966/01.08.2013 απόφαση Περιφερειάρχη Κεντρικής Μακεδονίας Τροποποίηση Ρυμοτομικού Σχεδίου με τον αποχαρακτηρισμό χώρου Υγειονομικού Σταθμού στο ΟΤ 18Α του Δήμου Κορδελιού - Ευόσμου, Δ.Ε. Ελευθερίου - Κορδελιού.
Θεσσαλονίκη 29 - 8 - 2013
Ο ΔΙΕΥΘΥΝΤΗΣ
ΓΕΩΡΓΙΟΣ ΤΣΑΓΚΑΡΛΗΣ
Προϊστάμενος

ΠΙΝΑΚΑΣ ΦΑΙΝΟΜΕΝΩΝ ΙΔΙΟΚΤΗΤΩΝ
1. α)ΧΡΥΣΑ χήρα ΚΩΝΣΤΑΝΤΙΝΟΥ ΞΑΝΘΟΠΟΥΛΟΥ
β)ΞΑΝΘΟΠΟΥΛΟΣ ΛΑΖΑΡΟΣ ΤΟΥ ΚΩΝΣΤΑΝΤΙΝΟΥ
γ)ΞΑΝΘΟΠΟΥΛΟΣ ΚΩΝΣΤΑΝΤΙΝΟΣ ΤΟΥ ΛΑΖΑΡΟΥ
2. ΞΑΝΘΟΠΟΥΛΟΣ ΛΑΖΑΡΟΣ ΤΟΥ ΘΕΜΙΣΤΟΚΛΕΟΥΣ
3. ΔΙΑΧΕΙΡΙΣΤΙΚΗ ΕΠΙΤΡΟΠΗ ΠΟΛΥΚΑΤΟΙΚΙΑΣ ΟΔΟΥ ΚΟΛΟΚΟΤΡΩΝΗ 29
4. ΔΙΑΧΕΙΡΙΣΤΙΚΗ ΕΠΙΤΡΟΠΗ ΠΟΛΥΚΑΤΟΙΚΙΑΣ ΟΔΟΥ Α΄ ΠΑΡΟΔΟΥ ΧΑΡ. ΤΡΙΚΟΥΠΗ 2
5. ΔΙΑΧΕΙΡΙΣΤΙΚΗ ΕΠΙΤΡΟΠΗ ΠΟΛΥΚΑΤΟΙΚΙΑΣ ΟΔΟΥ Α΄ ΠΑΡΟΔΟΥ ΧΑΡ. ΤΡΙΚΟΥΠΗ 4

Συνοδεύει την από 17/1/2012 εισήγηση του ΤΧΣ Δ/νσης ΠΕ.Χ.Σ. ΠΚΜ στο Συμβούλιο Χ.Ο.Π.Α.Δ. Μακ. - Θρ.

17-1-2012

Ο εισηγητής	Ο Προϊστάμενος ΤΧΣ.
ΘΕΟΔΩΡΟΣ ΑΝΔΡΙΑΝΟΣ	ΣΑΒΒΑΣ Ν. ΛΑΔΟΠΟΥΛΟΣ
Α.Τ.Μ. με Ε' β	ΤΟΠΟΓΡΑΦΟΣ ΜΗΧΑΝΙΚΟΣ με Α'β.

ΑΠΟΚΕΝΤΡΩΜΕΝΗ ΔΙΟΙΚΗΣΗ ΜΑΚΕΔΟΝΙΑΣ - ΘΡΑΚΗΣ
ΠΕΡ/ΚΟ ΣΥΜΒΟΥΛΙΟ Χ.Ο. & Π. ΚΕΝΤΡΙΚΗΣ ΜΑΚΕΔΟΝΙΑΣ
Θεσ/νίκη 18.1.2012
Σύμφωνα με την
Ο Πρόεδρος
Τα μέλη

ΧΑΡΑΛΑΜΠΟΣ Α. ΧΡΥΣΟΜΑΛΛΙΔΗΣ
ΔΙΠΛ. ΑΓΡΟΝΟΜΟΣ ΤΟΠΟΓΡΑΦΟΣ ΜΗΧΑΝΙΚΟΣ
ΠΟΛΥΤΕΧΝΙΚΗΣ ΣΧΟΛΗΣ Α.Π. ΘΕΣΣΑΛΟΝΙΚΗΣ
ΜΕΛΟΣ Τ.Ε.Ε. - ΑΡΙΘ. ΜΗΤΡΩΟΥ 73562-9
ΚΟΜΝΗΝΩΝ 8 - ΤΗΛ: 2310 233244 FAX: 2310 223003
ΑΦΜ: 046046135 - ΔΟΥ: Β΄ ΘΕΣ/ΝΙΚΗΣ

ΕΘΝΙΚΟ ΤΥΠΟΓΡΑΦΕΙΟ

ΕΦΗΜΕΡΙΣ ΤΗΣ ΚΥΒΕΡΝΗΣΕΩΣ

ΤΙΜΗ ΠΩΛΗΣΗΣ ΦΥΛΛΩΝ ΤΗΣ ΕΦΗΜΕΡΙΔΑΣ ΤΗΣ ΚΥΒΕΡΝΗΣΕΩΣ

Σε έντυπη μορφή:

- Για τα Φ.Ε.Κ. από 1 έως 16 σελίδες σε 1 € προσαυξανόμενη κατά 0,20 € για κάθε επιπλέον οκτασέλιδο ή μέρος αυτού.
- Για τα φωτοαντίγραφα Φ.Ε.Κ. σε 0,15 € ανά σελίδα.

Σε μορφή DVD/CD:

Τεύχος	Ετήσια έκδοση	Τριμηνιαία έκδοση	Μηνιαία έκδοση
Α΄	150 €	40 €	15 €
Β΄	300 €	80 €	30 €
Γ΄	50 €	-	-
Υ.Ο.Δ.Δ.	50 €	-	-
Δ΄	110 €	30 €	-

Τεύχος	Ετήσια έκδοση	Τριμηνιαία έκδοση	Μηνιαία έκδοση
Α.Α.Π.	110 €	30 €	-
Ε.Β.Ι.	100 €	-	-
Α.Ε.Δ.	5 €	-	-
Δ.Δ.Σ.	200 €	-	20 €
Α.Ε.-Ε.Π.Ε.	-	-	100 €

- Η τιμή πώλησης μεμονωμένων Φ.Ε.Κ. σε μορφή cd-rom από εκείνα που διατίθενται σε ψηφιακή μορφή και μέχρι 100 σελίδες, σε 5 € προσαυξανόμενη κατά 1 € ανά 50 σελίδες.

ΕΤΗΣΙΕΣ ΣΥΝΔΡΟΜΕΣ Φ.Ε.Κ.

Τεύχος	Έντυπη μορφή
Α΄	225 €
Β΄	320 €
Γ΄	65 €
Υ.Ο.Δ.Δ.	65 €

Τεύχος	Έντυπη μορφή
Δ΄	160 €
Α.Α.Π.	160 €
Ε.Β.Ι.	65 €
Α.Ε.Δ.	10 €

Τεύχος	Έντυπη μορφή
Α.Ε.-Ε.Π.Ε.	2.250 €
Δ.Δ.Σ.	225 €
Α.Σ.Ε.Π.	70 €
Ο.Π.Κ.	-

- Το τεύχος Α.Σ.Ε.Π. (έντυπη μορφή) θα αποστέλλεται σε συνδρομητές ταχυδρομικά, με την επιβάρυνση των 70 €, ποσό το οποίο αφορά τα ταχυδρομικά έξοδα.

- Η καταβολή γίνεται σε όλες τις Δημόσιες Οικονομικές Υπηρεσίες (Δ.Ο.Υ.). Το πρωτότυπο διπλότυπο (έγγραφο αριθμ. πρωτ. 9067/28.2.2005 2η Υπηρεσία Επιτρόπου Ελεγκτικού Συνεδρίου) με φροντίδα των ενδιαφερομένων, πρέπει να αποστέλλεται ή να κατατίθεται στο Εθνικό Τυπογραφείο (Καποδιστρίου 34, Τ.Κ. 104 32 Αθήνα).
- Σημειώνεται ότι φωτοαντίγραφα διπλοτύπων, ταχυδρομικές Επιταγές για την εξόφληση της συνδρομής, δεν γίνονται δεκτά και θα επιστρέφονται.
- Οι οργανισμοί τοπικής αυτοδιοίκησης, τα νομικά πρόσωπα δημοσίου δικαίου, τα μέλη της Ένωσης Ιδιοκτητών Ημερησίου Τύπου Αθηνών και Επαρχίας, οι τηλεοπτικοί και ραδιοφωνικοί σταθμοί, η Ε.Σ.Η.Ε.Α, τα τριτοβάθμια συνδικαλιστικά όργανα και οι τριτοβάθμιες επαγγελματικές ενώσεις δικαιούνται έκπτωσης πενήντα τοις εκατό (50%) επί της ετήσιας συνδρομής.
- Το ποσό υπέρ ΤΑ.Π.Ε.Τ. (5% επί του ποσού συνδρομής), καταβάλλεται ολόκληρο (Κ.Α.Ε. 3512) και υπολογίζεται πριν την έκπτωση.
- Στην Ταχυδρομική συνδρομή του τεύχους Α.Σ.Ε.Π. δεν γίνεται έκπτωση.

Πληροφορίες για δημοσιεύματα που καταχωρίζονται στα Φ.Ε.Κ. στο τηλ.: 210 5279000.
Φωτοαντίγραφα παλαιών Φ.Ε.Κ.: τηλ.: 210 8220885.

Τα φύλλα όλων των τευχών της Εφημερίδας της Κυβερνήσεως διατίθενται δωρεάν σε ηλεκτρονική μορφή από την ιστοσελίδα του Εθνικού Τυπογραφείου (www.et.gr)

Ηλεκτρονική Διεύθυνση: http://www.et.gr - e-mail: webmaster.et@et.gr

ΟΙ ΥΠΗΡΕΣΙΕΣ ΕΞΥΠΗΡΕΤΗΣΗΣ ΠΟΛΙΤΩΝ ΛΕΙΤΟΥΡΓΟΥΝ ΚΑΘΗΜΕΡΙΝΑ ΑΠΟ 08:00 ΜΕΧΡΙ 13:30



ΑΠΟ ΤΟ ΕΘΝΙΚΟ ΤΥΠΟΓΡΑΦΕΙΟ
ΚΑΠΟΔΙΣΤΡΙΟΥ 34 * ΑΘΗΝΑ 104 32 * ΤΗΛ. 210 52 79 000 * FAX 210 52 21 004